


Règlement de zonage 206-1990


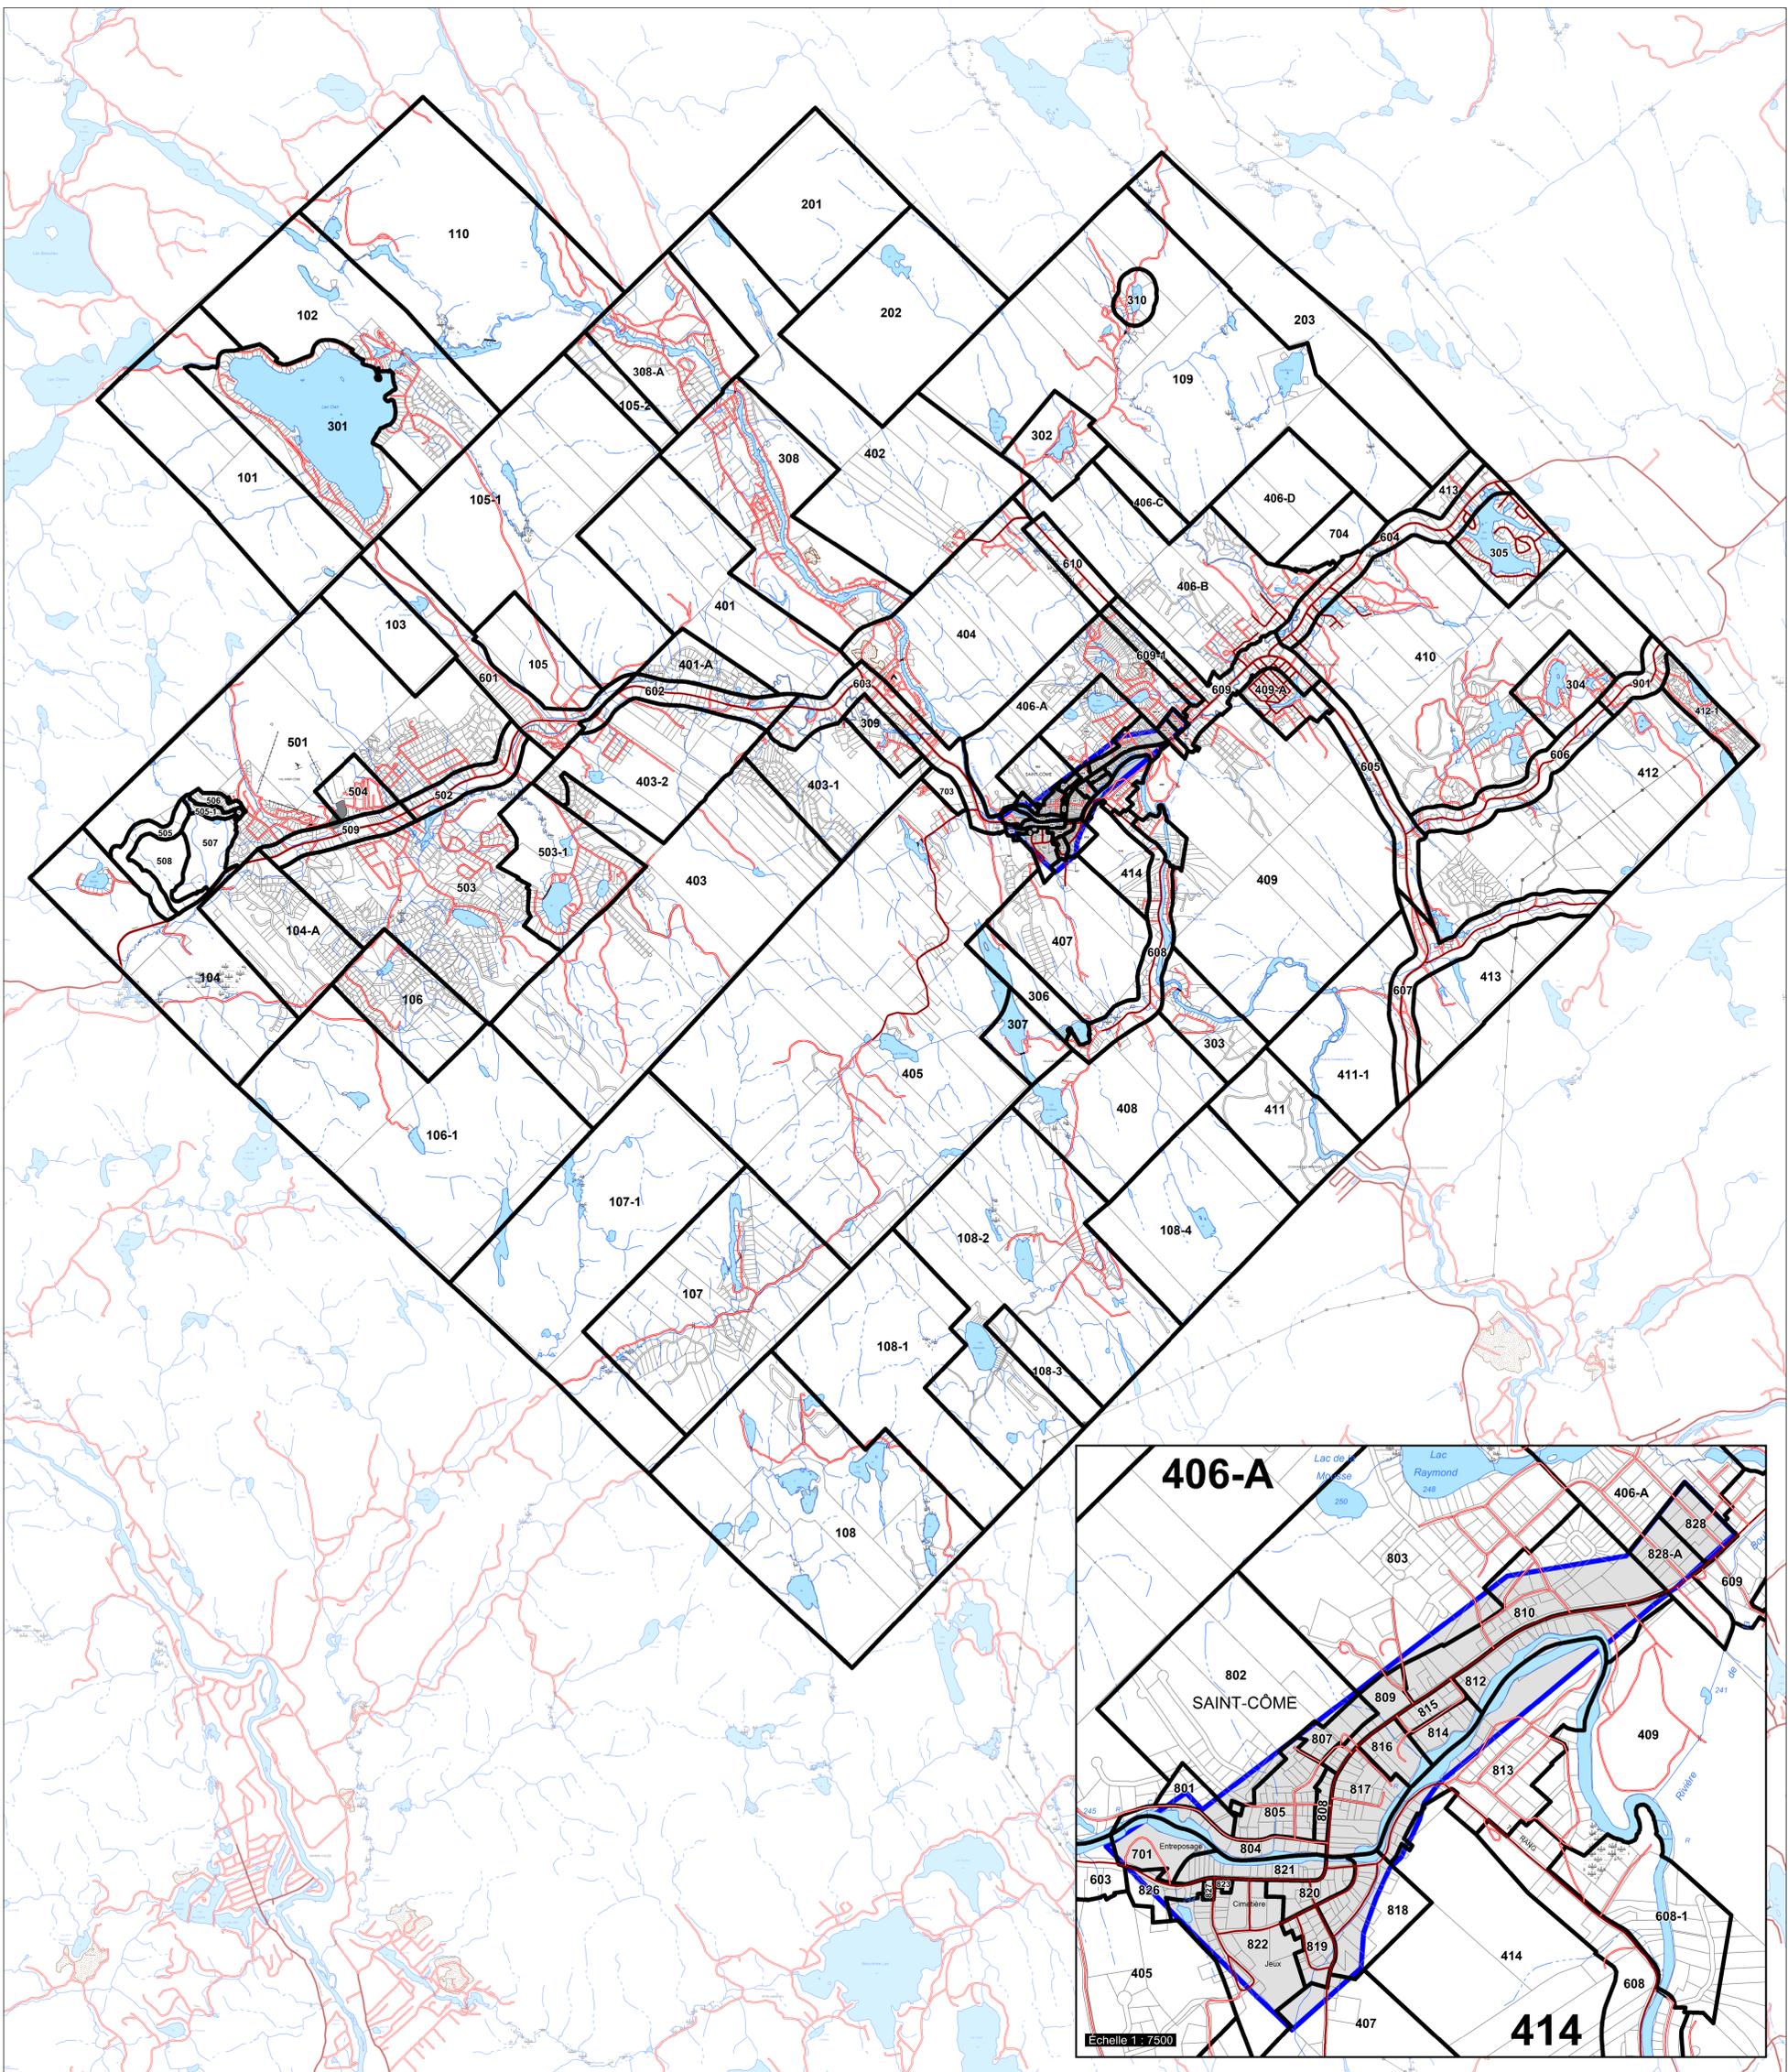


- Périmètre d'urbanisation (1988)
- Limite de zone
- Conservation (100)
- Faunique et forestière (200)
- Villégiature (300)
- Récréo-touristique extensive (400)
- Récréo-touristique intensive (500)
- Rurale (600)
- Industrielle (700)
- Urbaine (800)
- Agro-touristique (900)

- | Hydrographie                                      | Infrastructures de transport                      |
|---|---|
| Écuil   | Hydrobase   |
| Barrage de castor                                 | Tour, tour de télécommunication                   |
| Barrage, barrage hydroélectrique                  | Pylône, ligne de transport d'énergie électrique   |
| Cours d'eau intermittent                          | Port  |
| Cours d'eau                                       | Port couvert; port d'élagement                    |
| Lac, cours d'eau, réservoir hydroélectrique, mare | Mur de soutènement                                |
| Chute, rapide                                     | Plate d'atterrissage pavée                        |
| Quai  | Plate d'atterrissage non pavée                    |
| Escalade  | Voie de communication en construction, abandonnée |
| Dépôt fuivante                                    | Route régionale pavée                             |
| Milieu humide                                     | Route, rue, chemin: pavée                         |
| Plaine inondée                                    | Route, rue, chemin: non pavée                     |
| Modelé  | Chemin non carrossable                            |
| Eskar   | Route d'accès aux ressources                      |
|   | Voie fermée                                       |
|   | Parc de stationnement                             |
|   | Poste de distribution d'électricité               |

- Habitation, équipement, exploitation**
- Maison mobile
  - Parcelle
  - Silo
  - Bûcher à bois
  - Réservoir de surface
  - Placine publique
  - Serra
  - Centre de ski alpin
  - Port de plaisance
  - Terrain de camping
  - Remorque mécanique
  - Étang d'épuration
  - Lieu d'entassement sanitaire
  - Banc d'emprunt, talus de déblai
  - Carrière

- Amendements**
- Règlement 206-1990 en vigueur le 23 avril 1990
  - Modifié par le règlement 249-1994 en vigueur le 15 novembre 1994
  - Modifié par le règlement 250-1994 en vigueur le 15 novembre 1994
  - Modifié par le règlement 277-1996 en vigueur le 22 avril 1996
  - Modifié par le règlement 288-1997 en vigueur le 17 juillet 1997
  - Modifié par le règlement 291-1997 en vigueur le 17 septembre 1997
  - Modifié par le règlement 292-1997 en vigueur le 17 septembre 1997
  - Modifié par le règlement 301-1998 en vigueur le 20 avril 1998
  - Modifié par le règlement 327-1999 en vigueur le 15 septembre 1999
  - Modifié par le règlement 390-2005 en vigueur le 16 juin 2005
  - Modifié par le règlement 406-2006 en vigueur le 13 juillet 2006
  - Modifié par le règlement 421-2006 en vigueur le 13 juillet 2006
  - Modifié par le règlement 464-2010 en vigueur le 12 mai 2010
  - Modifié par le règlement 476-2011 en vigueur le 13 avril 2011
  - Modifié par le règlement 496-2012 en vigueur le 13 juin 2012
  - Modifié par le règlement 519-2013 en vigueur le 9 octobre 2013
  - Modifié par le règlement 521-2013 en vigueur le 27 novembre 2013
  - Modifié par le règlement 577-2016 en vigueur le 14 septembre 2016
  - Modifié par le règlement 590-2017 en vigueur le 12 juillet 2017
  - Modifié par le règlement 607-2017 en vigueur le 22 novembre 2017
  - Modifié par le règlement 608-2017 en vigueur le 19 décembre 2017
  - Modifié par le règlement 620-2018 en vigueur le 10 octobre 2018
  - Modifié par le règlement 682-2016 en vigueur le 8 mars 2017
  - Modifié par le règlement 664-2021 en vigueur le 24 novembre 2021
  - Modifié par le règlement 603-2017 en vigueur le 22 novembre 2022
  - Modifié par le règlement 696-2022 en vigueur le 18 mai 2022
  - Modifié par le règlement 733-2023 en vigueur le 20 septembre 2023
  - Modifié par le règlement 730-2023 en vigueur le 9 novembre 2023
  - Modifié par le règlement 758-2023 en vigueur le 18 avril 2024
  - Modifié par le règlement 759-2023 en vigueur le 18 avril 2024
  - Modifié par le règlement 772-2024 en vigueur le 25 septembre 2024
  - Modifié par le règlement 779-2024 en vigueur le 25 septembre 2024
  - Modifié par le règlement 788-2024 en vigueur le 27 novembre 2024
  - Modifié par le règlement 808-2025 en vigueur le 28 février 2025

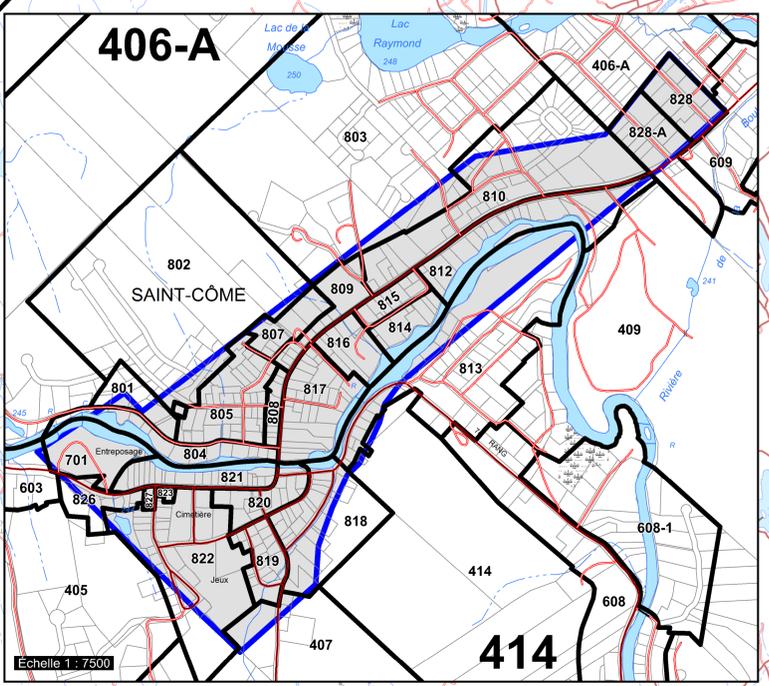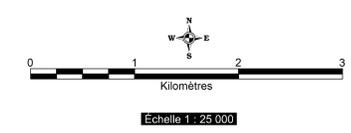

Projection: Mercator transverse modifiée (MTM), Zone 18  
Système de référence géométrique: GCSN-1983-Amercator-1803 (NAD83)  
Ce produit contient de l'information géographique de base provenant:  
du gouvernement du Québec;  
MRC de Matawanie;  
Municipalité de Saint-Côme;  
Canada Géolocal;  
Échelle de numérisation: 1 : 20 000